ROZVADĚČ R:

1)
Umístění: Levý pokoj:
Jištění: B16/1+N/0,03-A
Kabel: CYKY 3Jx2,5
Označ.: Z1

2)
Umístění: Záloha pokoje:
Jištění: B16/1+N/0,03-A
Kabel: CYKY 3Jx2,5
Označ.: Z2

3)
Umístění: Pravý pokoj:
Jištění: B16/1+N/0,03-A
Kabel: CYKY 3Jx2,5
Označ.: Z3

4)
Umístění: Osvětlení pokojů:
Jištění: B10/1+N/0,03-A
Kabel: CYKY 3Jx1,5
Označ.: SV

5)
Umístění: Rozvaděč koupelna:
Jištění: B16/1+N/0,03-A
Kabel: CYKY 3Jx2,5
Označ.: Rkoupelna

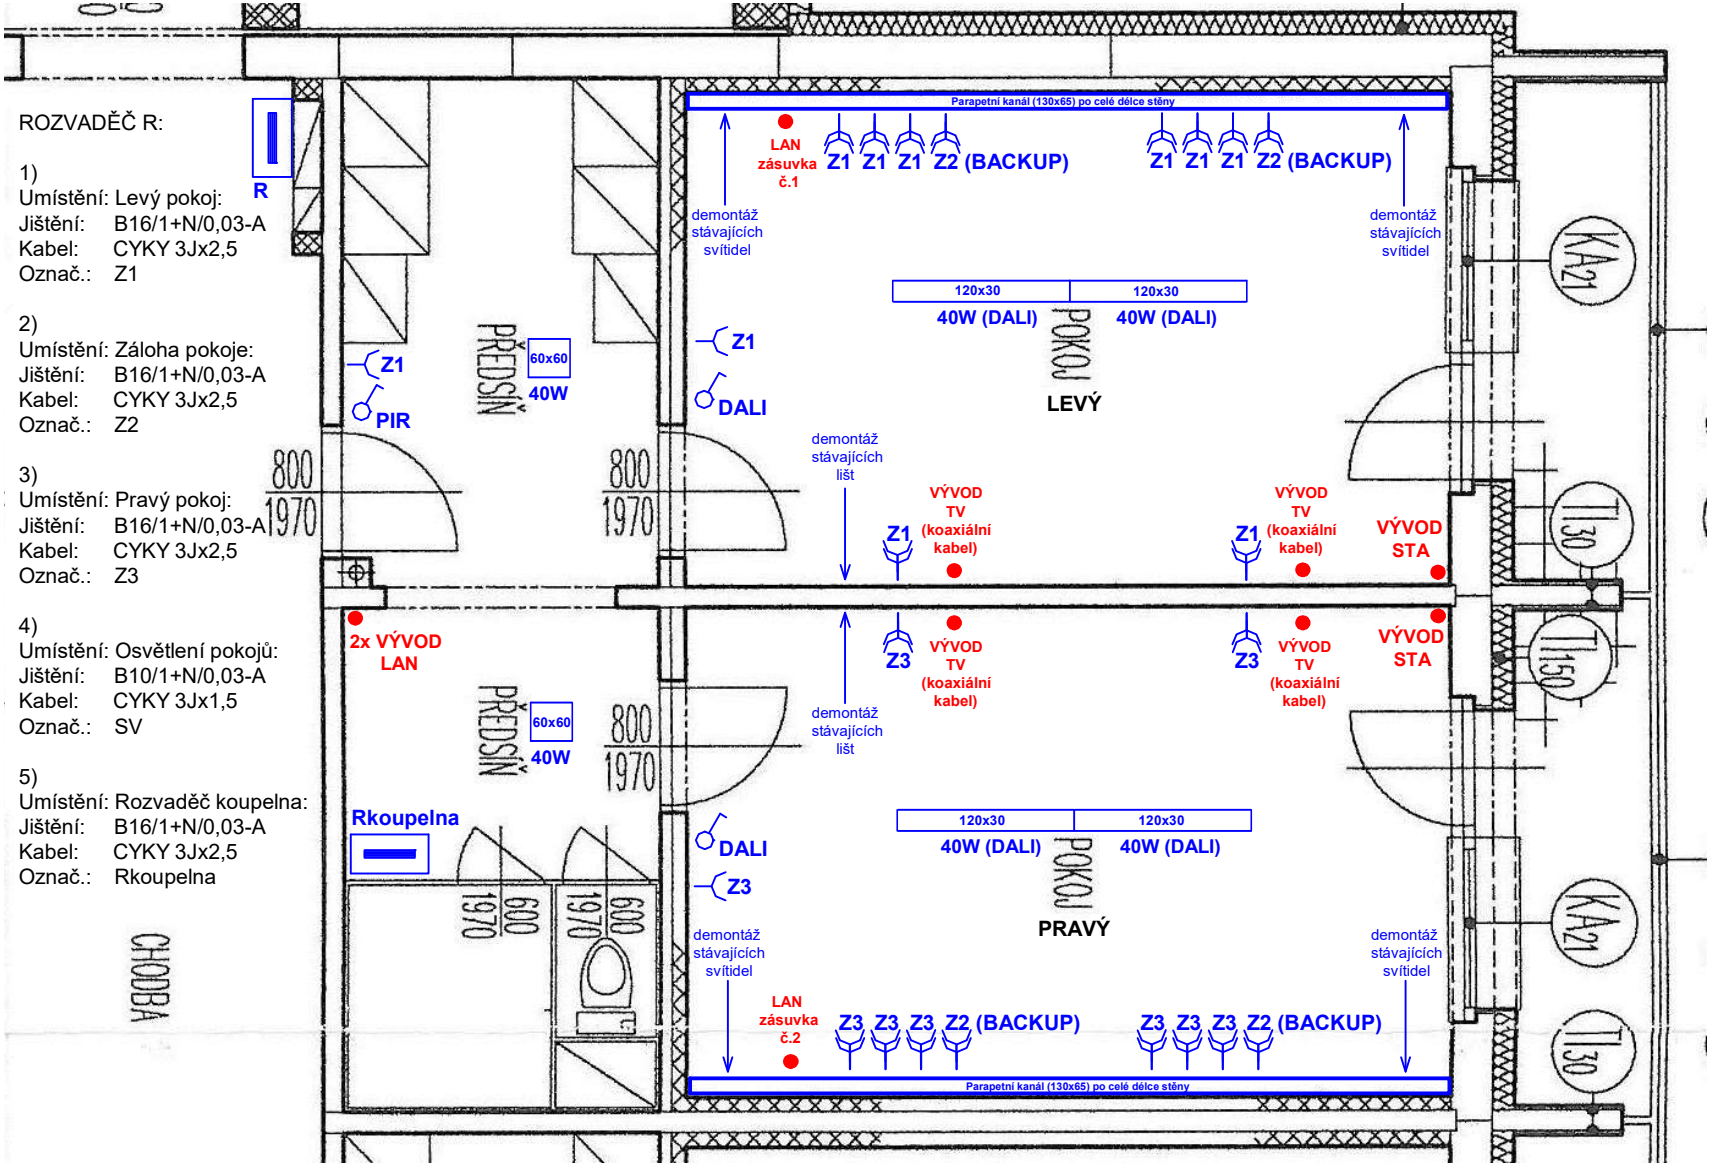

Legenda:

- 40W — LED panel (60x60)
- 40W — LED panel (120x30)
- DALI — regulátor otočný do KO68
- PIR — vypínač PIR do KO68
- Z — zás. jednoduchá
- Z — zás. dvojnásobná
- R — rozvaděč

POLE 1	DS Hranice, Jungmannova 1805, 753 01 Hranice	kontroloval:	LIST 1
SILOVÉ OBVODY	ZADÁNÍ ELEKTROINSTALACE	kreslil:	
	Čislo akce: / Čisl. zařízení:	Datum vyhotovení:	